



COMMUNE DE LA FERRIERE
PLAN LOCAL D'URBANISME
PLAN DE ZONAGE
Bourg

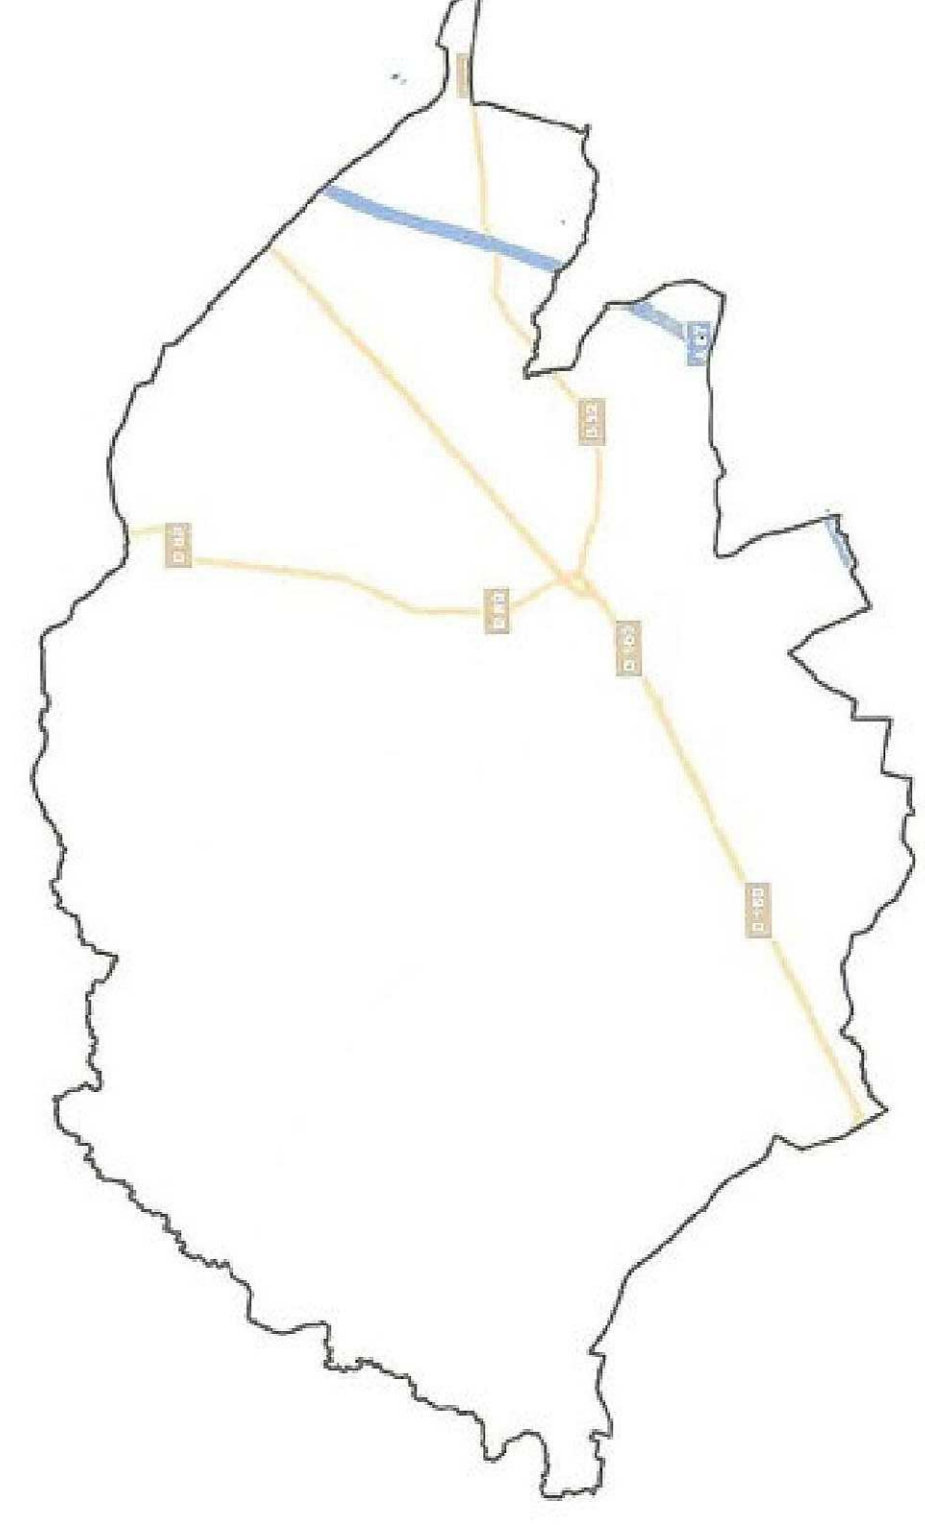

Vu pour être annexé à la délibération du conseil municipal du 05 Mai 2021, décidant d'approuver le Plan Local d'Urbanisme d'Urbanisme

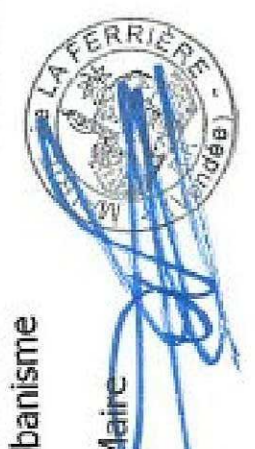

05 MAI 2021
 Le Maire

COURRIER-ARRIVE

Liste des emplacements réservés du PLU

N°	INTITULE	BENEFICIAIRE	SUPERFICIE
1	Création d'un espace public destiné à recevoir un éventuel équipement public et/ou des équipements sportifs	Commune	7 400 m²
2	Création de l'espace public au site du Bois de la Haute - Thermelle	Commune	9 700 m²
3	Création d'un accès au groupe scolaire Amis Conti	Commune	120 m² environ (largeur = 5 m)
4	Création d'un accès en vue de la réalisation d'un aménagement d'aménagement d'ensemble	Commune	440 m² environ (largeur = 6 m)
5	Création d'un cheminement doux permettant d'accéder à l'espace vert communal	Commune	120 m² (largeur = 2 m)
6	Création d'un accès à partir de la rue des Mages en vue de la réalisation d'une opération d'aménagement d'ensemble	Commune	200 m² environ (largeur = 6 m)

Légende

- Zonage PLU
- UA
 - UB
 - UE
 - UL
 - 1AUB
 - 1AUE
 - 1AUEA
 - 2AUB
 - A
 - AI
 - Ac
 - N
 - Nc
- Boisements identifiés
- Hales identifiées
 - Zone inondable
 - Zones humides
 - Espaces Naturels Sensibles (ENS)
 - Périmètre de prescription des ENS
 - Boisements identifiés
 - Boisements réservés
 - Emplacements réservés
 - Zone non aedificandi
 - Sites archéologiques
 - Chemins de randonnée et pistes cyclables identifiés
 - Secteurs couverts par une OAP
 - Tracé indicatif du contournement nord
 - Passage ouvrage de transport de gaz naturel haute pression
 - SUP1 (servitude d'effet pour la maîtrise de l'urbanisation)
 - Piste aérodrôme
 - Cours d'eau identifiés au titre de la Police de l'Eau
 - Plans d'eau

