


**COMMUNE DE LA FERRIERE**  
**PLAN LOCAL D'URBANISME**  
**PLAN DE ZONAGE**

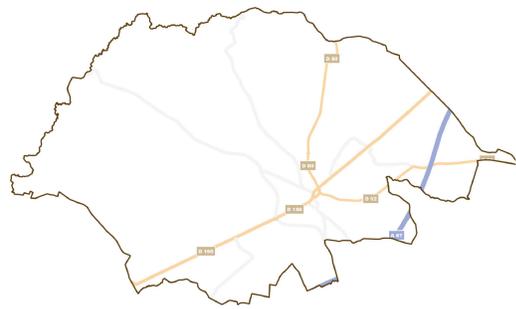


Vu pour être annexé à la délibération du bureau communautaire du 15 juin 2023

Thierry GANACHAUD  
5ème Vice-Président

Document mis à jour suite à la révision allégué n° 1 du PLU

**Liste des emplacements réservés du PLU**

N°	INTITULE	BENEFICIAIRE	SUPERFICIE
1	Création d'un espace public destiné à recevoir un éventuel équipement public et/ou des logements localisés aidés	Commune	7 400 m <sup>2</sup>
2	Ouverture de l'accès et du site du Bois de la Haute - Thermelière	Commune	9 700 m <sup>2</sup>
3	Création d'un accès au groupe scolaire Anita Conti	Commune	120 m <sup>2</sup> environ (largeur = 5 m)
4	Création d'un accès en vue de la réalisation d'une opération d'aménagement d'ensemble	Commune	440 m <sup>2</sup> environ (largeur = 6 m)
5	Création d'un cheminement doux permettant d'accéder à l'espace vert communal	Commune	120 m <sup>2</sup> (largeur = 2 m)
6	Création d'un accès à partir de la rue Georges Durand en vue de la réalisation d'une opération d'aménagement d'ensemble	Commune	280 m <sup>2</sup> environ (largeur = 6 m)

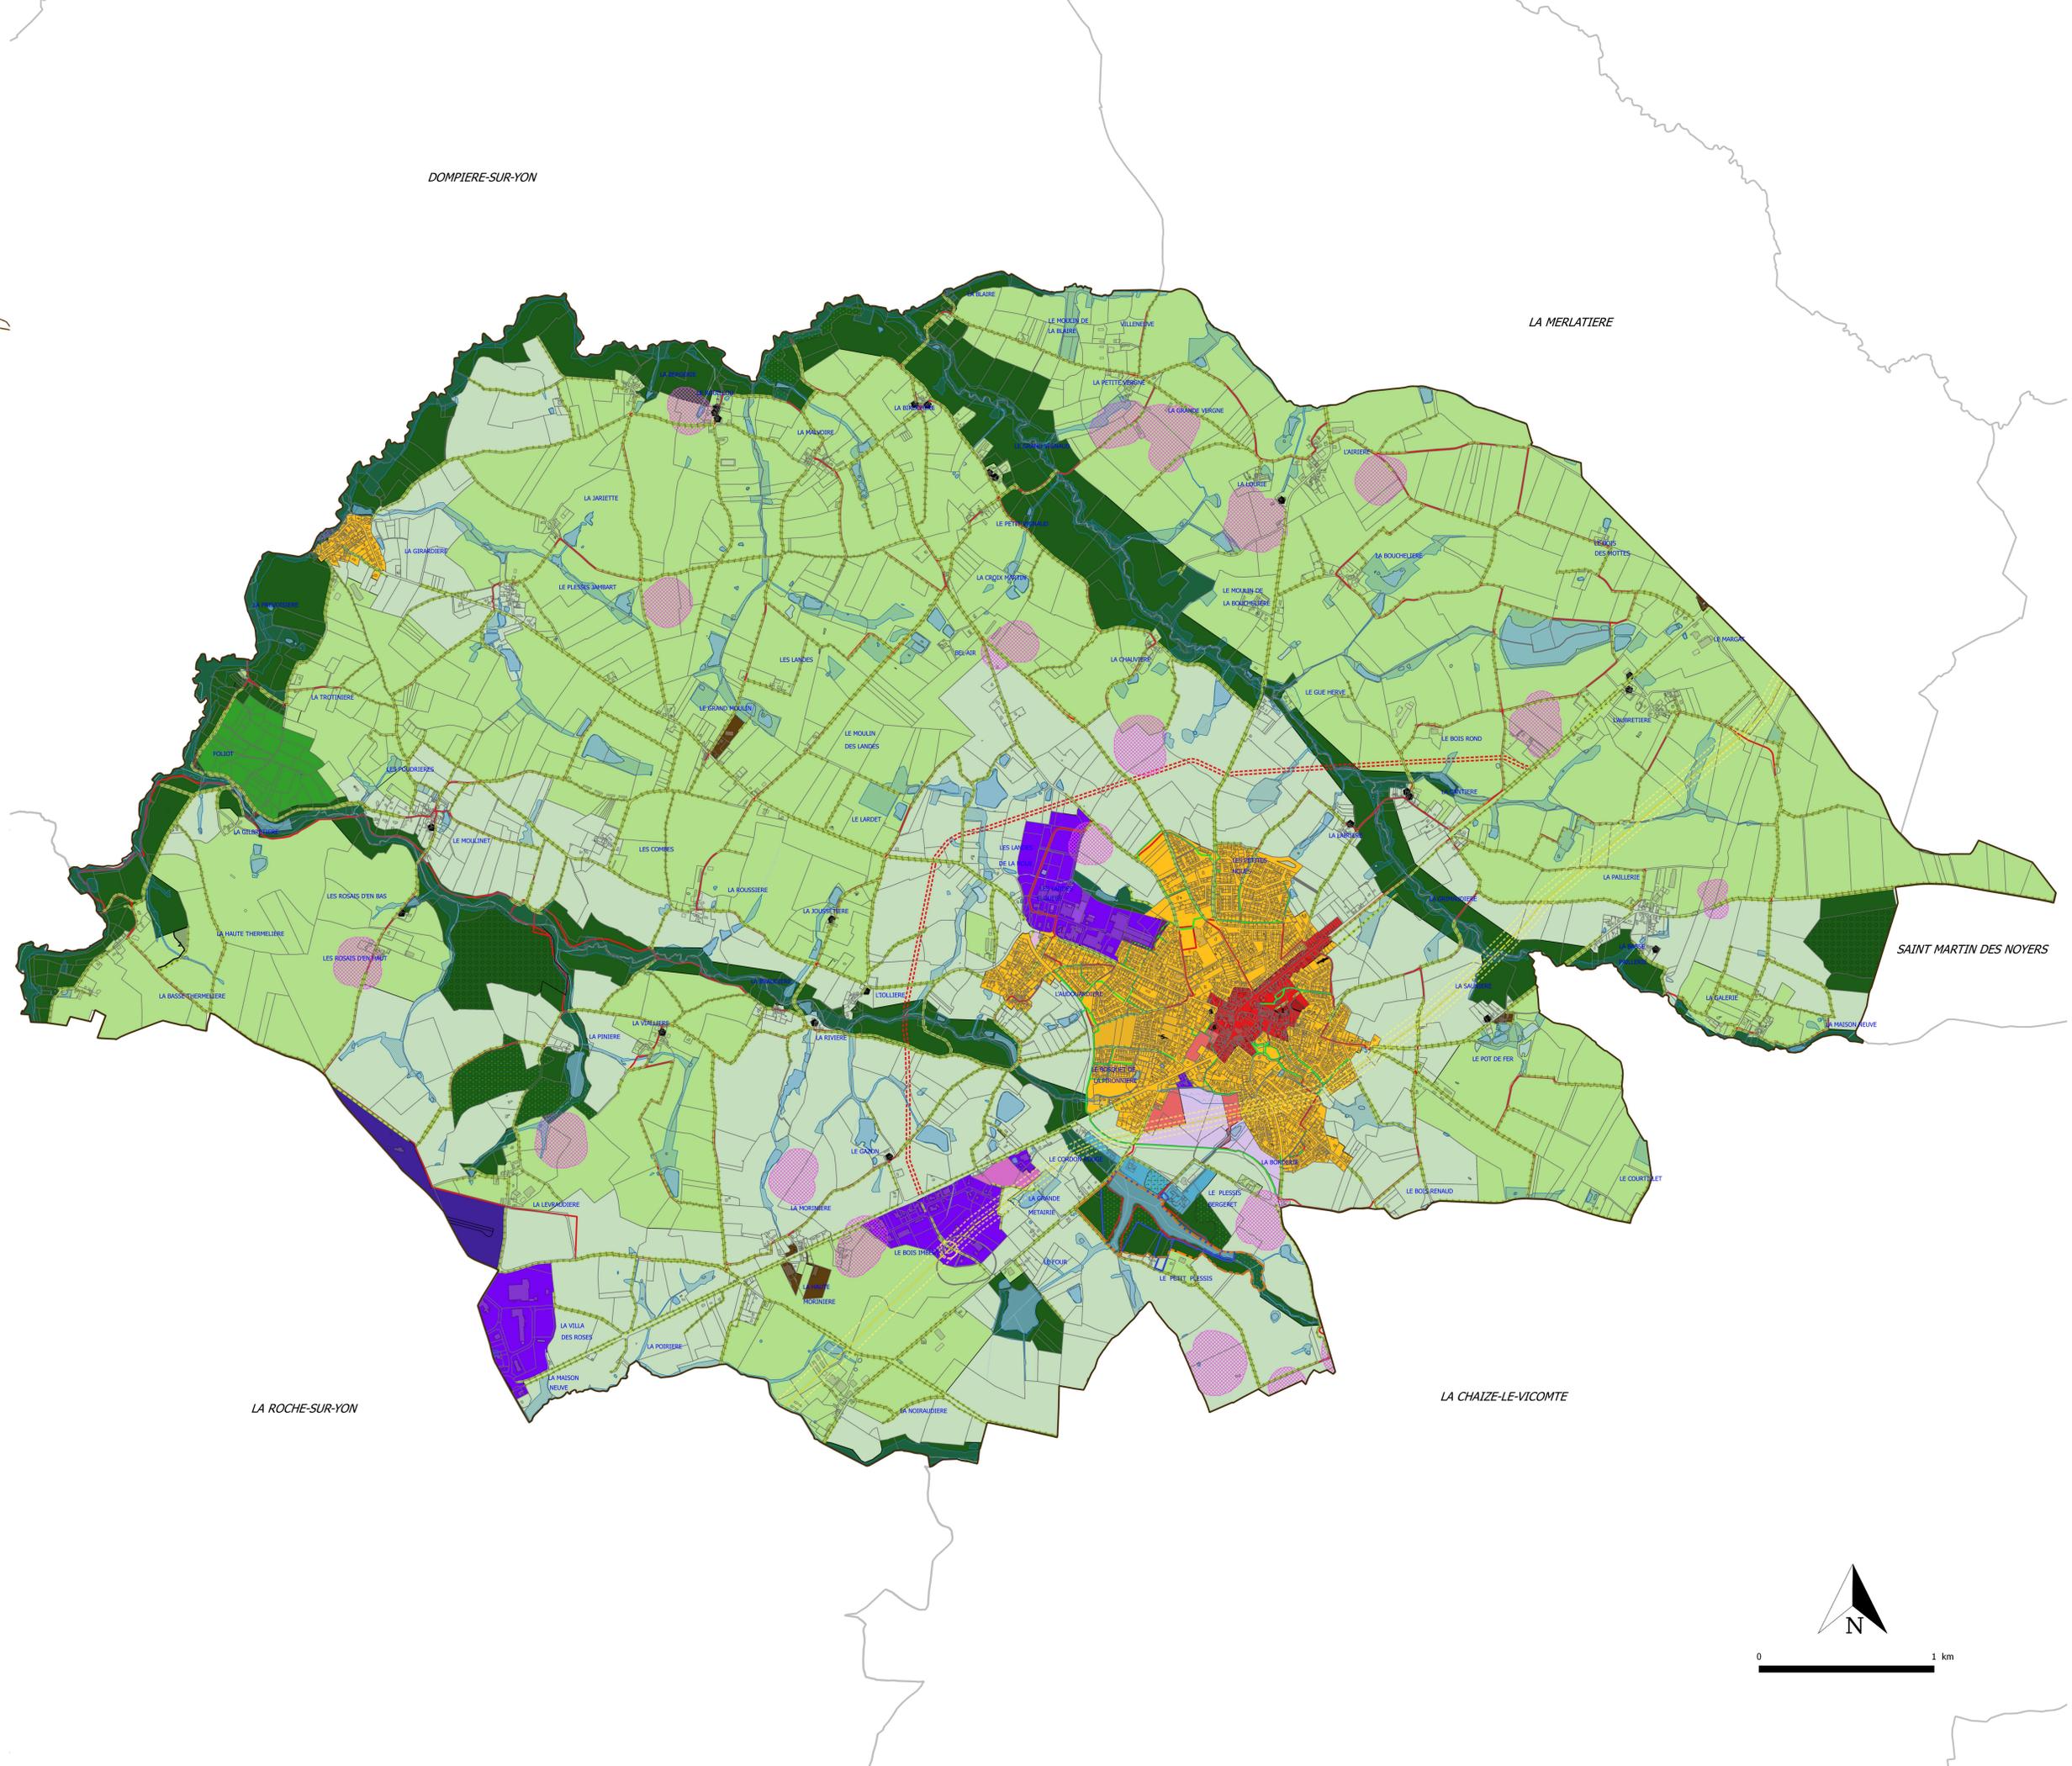

**Légende**

- Zonage PLU
- UA
- UB
- UE
- UL
- UL
- UL
- 1AU
- 1AU
- 1AU
- 2AU
- A
- AI
- Ac
- N
- Nc
- Espaces boisés classés
- Boisements identifiés
- Haies identifiées
- Zone inondable
- Zones humides
- Espaces naturels sensibles (ENS)
- Préemption de préemption des ENS
- Granges identifiées
- Périmètre de protection autour de la station d'épuration
- Emplacements réservés
- Zone non aedificandi
- Sites archéologiques
- Cheminements doux identifiés
- Sentiers de randonnée et pistes cyclables identifiés
- Secteurs couverts par une OAP
- Tracé indicatif du contournement nord
- Passage ouvrage de transport de gaz naturel haute pression
- SUP1 (servitude d'effets pour la maîtrise de l'urbanisation)
- Piste aérodrome
- Cours d'eau identifiés au titre de la Police de l'Eau
- Plans d'eau

